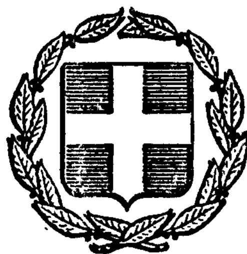


ΕΦΗΜΕΡΙΣ ΤΗΣ ΚΥΒΕΡΝΗΣΕΩΣ
ΤΗΣ ΕΛΛΗΝΙΚΗΣ ΔΗΜΟΚΡΑΤΙΑΣ

ΕΝ ΑΘΗΝΑΙΣ ΤΗ, 21 ΑΥΓΟΥΣΤΟΥ 1980 | ΤΕΥΧΟΣ ΤΕΤΑΡΤΟΝ | ΑΡΙΘΜΟΣ ΦΥΛΛΟΥ 447

ΠΕΡΙΕΧΟΜΕΝΑ

ΑΠΑΛΛΟΤΡΙΩΣΕΙΣ

ΑΠΟΦΑΣΕΙΣ

ΠΟΛΕΟΔΟΜΙΑ

ΑΠΟΦΑΣΕΙΣ

ΑΝΑΚΟΙΝΩΣΕΙΣ

ΑΠΑΛΛΟΤΡΙΩΣΕΙΣ

ΑΠΟΦΑΣΕΙΣ

'Αριθ. Z/1869 (1)

Περὶ κηρύξεως ὡς ἀναδασωτέας διακατεχόμενης ἐκτάσεως 1,760 στρεμμάτων, στὴ θέση "Αγιος τῆς Κοινότητας Καμαρίτσης, τοῦ Ν. Εὐβοίας.

Ο ΝΟΜΑΡΧΗΣ ΕΥΒΟΙΑΣ

Σύμφωνα μέ:

1. Τὶς διατάξεις: α) τοῦ ἄρθρου 117 παρ. 3 τοῦ Συντάγματος τῆς 'Ελλάδος. β) Τῶν ἄρθρων 37-44 Ν. 998/79 «περὶ Προστασίας Δασῶν κλπ.». γ) Τοῦ ἄρθρου 10 τοῦ Ν. 666/77 «περὶ τροποποιήσεως καὶ συμπληρώσεως διατάξεων τῆς 'Εποικιστικῆς Νομοθεσίας». δ) Τοῦ Νόμου 3200/55 «περὶ Διοικητικῆς 'Αποκεντρώσεως», σὲ συνδυασμὸ μὲ τὶς διατάξεις τοῦ Ν.Δ. 532/1970 «περὶ συμπληρώσεως τῶν διατάξεων περὶ διοικητικῆς ἀποκεντρώσεως» καὶ τοῦ 709/1970 Β.Δ/τος ποὺ ἐκδόθηκε σ' ἐκτέλεση αὐτοῦ.

2. Τὶς ἑξῆς διαταγὲς τοῦ 'Υπουργείου Γεωργίας: α) 5684/499/ἐγκ. 48/11.2.1971, β) 114812/2946/24.12.1975, γ) 10582/539/13.2.1976, δ) 215696/1451/9.5.1977.

3. Τὴν εὐνοϊκὴ πρόταση τῆς ἁρμόδιας Δασικῆς 'Αρχῆς, ποὺ ὑποβλήθηκε μὲ τὴν Z/1869/19.5.80 ἀναφορά, σύμφωνα μὲ τὴν ὁποία προτείνεται ἡ κήρυξη ὡς ἀναδασωτέας τῆς ὑπόψη ἐκτάσεως.

4. Τὴν ἀνάγκη προστασίας τῆς ἐκτάσεως καὶ ἀναπτύξεως τῆς δασικῆς βλαστήσεως φυσικῶς ἢ τεχνητῶς, ἀποφασίζουμε:

Κηρύσσουμε ὡς ἀναδασωτέα τὴ διακατεχόμενη ἔκταση 1,760 στρέμματα, ποὺ βρίσκεται στὴ θέση "Αγιος τῆς περιφέρειας Κοιν. Καμαρίτσης, τοῦ Νομοῦ Εὐβοίας μὲ σκοπὸ τὴν προστασία της καὶ τὴν ἀνάπτυξη τῆς δασικῆς βλαστήσεως.

'Η βλάστηση τῆς ἐκτάσεως αὐτῆς, ποὺ καλυπτόταν ἀπὸ ἀείφυλλα πλατύφυλλα, καταστράφηκε στὸ παρελθὸν ἀπὸ παράνομη ὑλοτομία ὅπως διαπιστώθηκε τὴν 28.3.1980.

Σχετικὸ τὸ σχεδιάγραμμα μὲ κλίμακα 1 : 500, τὸ ὁποῖο ἀποτελεῖ ἀναπόσπαστο μέρος τῆς ἀποφάσεως αὐτῆς καὶ στὸ ὁποῖο ἡ ἔκταση φαίνεται μὲ τὰ στοιχεῖα ΑΒΓΔΑ καὶ μὲ τὰ ἑξῆς ὅρια:

'Ανατολικά: Διακατεχόμενο δάσος Καμαρίτσης
Δυτικά: Διακατεχόμενο δάσος Καμαρίτσης
Βόρεια: Διακατεχόμενο δάσος Καμαρίτσης
Νότια: Διακατεχόμενη δασικὴ ἔκταση.

'Η ἀπόφαση αὐτὴ νὰ δημοσιευθεῖ στὴν 'Εφημερίδα τῆς Κυβερνήσεως.

Χαλκίς, 9 'Ιουνίου 1980

'Ο Νομάρχης
Κ. ΠΑΠΑΒΛΑΣΟΠΟΥΛΟΣ

ΥΠΗΡΕΣΙΑΚΟΝ

665

600

618

610

Άκρες


552

407


646

ΣΧΕΔΙΑΓΡΑΜΜΑ

επιχειρουμένης διαχ/νης δασικής εκτάσεως
στη θέση 'ΑΓΙΟΣ' Καμαρίτσας από τόν
Ιωάν. Τσαμασφύρα κάτοικον Καμαρίτσας
Ε=ΑΒΓΔ 1760τμ
ΚΛΙΜ. 1:500

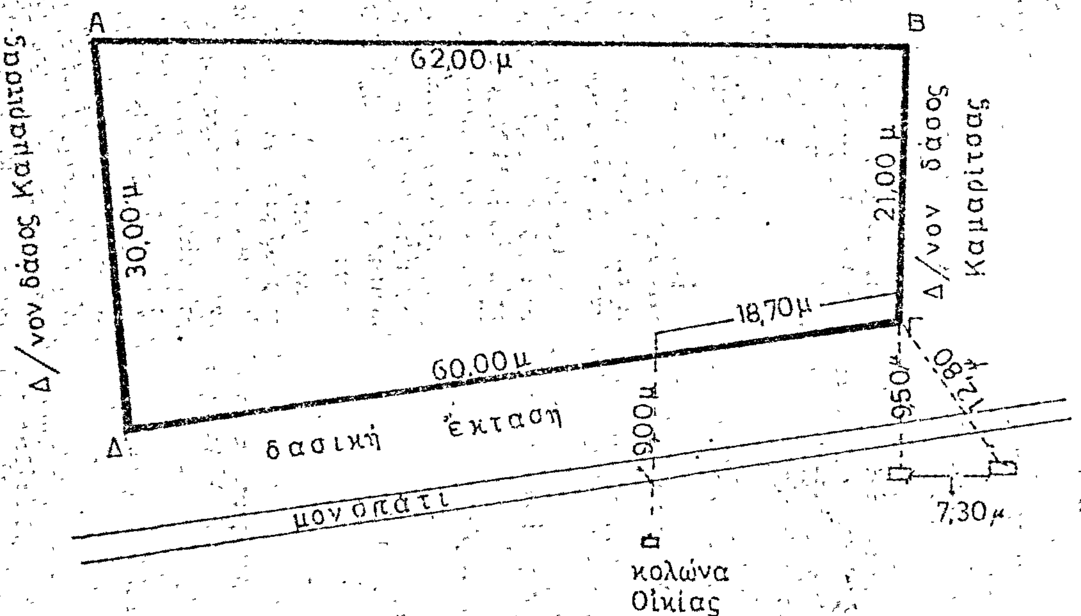



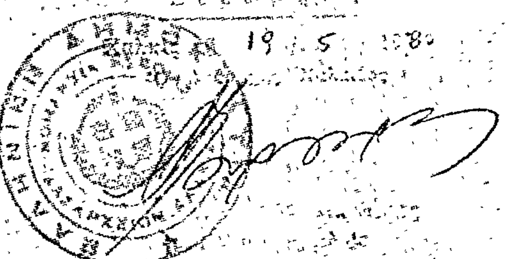

Χαλκίς 19/4/1980
Ο
Συντάξας

Κ. Καραδόντας
Δασονόμος μέ Go

'Αριθ. ΟΕ. 10378 (2)

Περὶ ἀναγκαστικῆς ἀπαλλοτριώσεως ἐκτάσεως στὴν περιοχὴ Κοπανόβολος Κοινότητας Μούδρου, Νήσου Λήμνου, Νομοῦ Λέσβου, γιὰ κάλυψη στρατιωτικῶν ἀναγκῶν.

Ο ΝΟΜΑΡΧΗΣ ΛΕΣΒΟΥ

Ἔχοντας ὑπόψη:

1. Τὶς διατάξεις τοῦ Ν. Δ/τος 797/71 «περὶ ἀναγκαστικῶν ἀπαλλοτριώσεων», σὲ συνδυασμὸ μὲ τὶς διατάξεις τοῦ Β. Δ/τος 139/71 «περὶ τῆς ἁρμοδιότητος τῶν Νομαρχῶν πρὸς κήρυξιν ἀναγκαστικῶν τινῶν ἀπαλλοτριώσεων».

2. Τὶς διατάξεις τοῦ Νμου ΓΣΙΣΤ/1907 καὶ τὶς διατάξεις τοῦ Νόμου 4442/1929 «περὶ κυρώσεως τοῦ ἀπὸ 21 Σεπτεμβρίου 1926 Ν. Δ/τος «περὶ Στρατιωτικῶν καὶ Ναυτικῶν Εἰσφορῶν καὶ Ναυλώσεων», ὅπως ἔχουν τροποποιηθεῖ.

3. Τὶς γνωματεύσεις τοῦ Γενικοῦ 'Επιτελείου Στρατοῦ Φ. 910.356/8/634833/Σ. 586/4.7.78/ΓΕΣ/4ον ΕΓ/4β καὶ Φ. 910.356/21/219761/Σ. 3007/28.4.80/ΓΕΣ/4ον ΕΓ/4β, ἀποφασίζουμε:

Κηρύσσουμε τὴν ἀναγκαστικὴ ἀπαλλοτρίωση, λόγῳ δημόσιας ὠφέλειας καὶ εἰδικότερα γιὰ τὴν κάλυψη στρατιωτικῶν ἀναγκῶν ἐκτάσεως συνολικοῦ ἐμβαδοῦ 10.727 τ.μ., ποὺ βρίσκεται στὴν περιοχὴ Κοπανόβολος τῆς Κοινότητας Μούδρου τῆς Νήσου Λήμνου τοῦ Νομοῦ Λέσβου καὶ φαίνεται στὸ 1195/11.2.80 μὲ κλίμακα 1:1000 κτηματολογικὸ διάγραμμα τῆς Γεωγραφικῆς 'Υπηρεσίας Στρατοῦ καὶ στὸν ἀντίστοιχο κτηματολογικὸ πίνακα, θεωρημένα ἀπὸ τὸ Διοικητὴ τῆς Γεωγραφικῆς 'Υπηρεσίας Στρατοῦ 'Υποστράτηγο Δημήτριο Δημητριάδη.

Στὴν ἔκταση ποὺ ἀπαλλοτριώνεται προβάλλουν δικαιώματα κυριότητας οἱ:

1) Κυράστα σύζ. Σταύρου 'Αβρᾶ, 2) Δέσποινα χήρα Γεωργίου Καχαλῆ κλπ.

'Η ἀπαλλοτρίωση κηρύσσεται ὑπὲρ τοῦ Δημοσίου καὶ μὲ δαπάνη τοῦ Ταμείου 'Εθνικῆς 'Αμύνης.

'Η ἀπόφαση αὐτὴ νὰ δημοσιευθεῖ στὴν 'Εφημερίδα τῆς Κυβερνήσεως.

Μυτιλήνη, 2 Αὐγούστου 1980

'Ο Νομάρχης

Δ. ΚΟΚΚΙΝΑΚΗΣ

'Αριθ. ΟΕ. 10377 (3)

Περὶ ἀναγκαστικῆς ἀπαλλοτριώσεως ἐκτάσεως στὴν περιοχὴ Ἅγιος Γεώργιος Κοινότητας Στύψης, Νομοῦ Λέσβου, γιὰ κάλυψη στρατιωτικῶν ἀναγκῶν.

Ο ΝΟΜΑΡΧΗΣ ΛΕΣΒΟΥ

Ἔχοντας ὑπόψη:

1. Τὶς διατάξεις τοῦ Ν. Δ/τος 797/71 «περὶ ἀναγκαστικῶν ἀπαλλοτριώσεων», σὲ συνδυασμὸ μὲ τὶς διατάξεις τοῦ Β. Δ/τος 139/71 «περὶ τῆς ἁρμοδιότητος τῶν Νομαρχῶν πρὸς κήρυξιν ἀναγκαστικῶν τινων ἀπαλλοτριώσεων».

2. Τὶς διατάξεις τοῦ Νόμου ΓΣΙΣΤ/1907 καὶ τὶς διατάξεις τοῦ Νόμου 4442/1929 «περὶ κυρώσεως τοῦ ἀπὸ 21 Σεπτεμβρίου 1926 Ν. Δ/τος «περὶ Στρατιωτικῶν καὶ Ναυτικῶν Εἰσφορῶν καὶ Ναυλώσεων», ὅπως ἔχουν τροποποιηθεῖ.

3. Τὶς γνωμοδοτήσεις τοῦ Γενικοῦ 'Επιτελείου Στρατοῦ Φ. 910.355/120/637097/Σ1121/11.12.78/ΓΕΣ/4ον ΕΓ/4β καὶ Φ. 910.355/23/218312/Σ. 1881/12.3.80/ΓΕΣ/4ον ΕΓ/4β, ἀποφασίζουμε:

Κηρύσσουμε τὴν ἀναγκαστικὴ ἀπαλλοτρίωση, λόγῳ δημόσιας ὠφέλειας καὶ εἰδικότερα γιὰ τὴν κάλυψη στρατιωτικῶν ἀναγκῶν ἐκτάσεως συνολικοῦ ἐμβαδοῦ 509 τ.μ., ποὺ βρίσκεται στὴν περιοχὴ Ἅγιος Γεώργιος τῆς Κοινότητας Στύψης τοῦ Νομοῦ Λέσβου καὶ φαίνεται στὸ 1234/8.1.80 μὲ κλίμακα 1:500 κτηματολογικὸ διάγραμμα τῆς Γεωγραφικῆς 'Υπηρεσίας Στρατοῦ καὶ στὸν ἀντίστοιχο κτηματολογικὸ πίνακα, θεωρημένα ἀπὸ τὸ Διοικητὴ τῆς Γεωγραφικῆς 'Υπηρεσίας Στρατοῦ 'Υποστράτηγο Δημήτριο Δημητριάδη.

Στὴν ἔκταση ποὺ ἀπαλλοτριώνεται προβάλλει δικαιώματα κυριότητας ὁ Κων/νος Χονδρὸς τοῦ Στυλιανοῦ.

'Η ἀπαλλοτρίωση κηρύσσεται ὑπὲρ τοῦ Δημοσίου καὶ μὲ δαπάνη τοῦ Ταμείου 'Εθνικῆς 'Αμύνης.

'Η ἀπόφαση αὐτὴ νὰ δημοσιευθεῖ στὴν 'Εφημερίδα τῆς Κυβερνήσεως.

Μυτιλήνη, 2 Αὐγούστου 1980

'Ο Νομάρχης

Δ. ΚΟΚΚΙΝΑΚΗΣ

'Αριθ. ΟΕ. 10376 (4)

Περὶ ἀναγκαστικῆς ἀπαλλοτριώσεως ἐκτάσεως στὴν περιοχὴ Ἅγιος Γεώργιος Δήμου Θερμῆς Νομοῦ Λέσβου, γιὰ κάλυψη στρατιωτικῶν ἀναγκῶν.

Ο ΝΟΜΑΡΧΗΣ ΛΕΣΒΟΥ

Ἔχοντας ὑπόψη:

1. Τὶς διατάξεις τοῦ Ν. Δ/τος 797/71 «περὶ ἀναγκαστικῶν ἀπαλλοτριώσεων», σὲ συνδυασμὸ μὲ τὶς διατάξεις τοῦ Β. Δ/τος 139/71 «περὶ τῆς ἁρμοδιότητος τῶν Νομαρχῶν πρὸς κήρυξιν ἀναγκαστικῶν τινων ἀπαλλοτριώσεων».

2. Τὶς διατάξεις τοῦ Νόμου ΓΣΙΣΤ/1907 καὶ τὶς διατάξεις τοῦ Νόμου 4442/1929 «περὶ κυρώσεως τοῦ ἀπὸ 21 Σεπτεμβρίου 1926 Ν. Δ/τος «περὶ Στρατιωτικῶν καὶ Ναυτικῶν Εἰσφορῶν καὶ Ναυλώσεων», ὅπως ἔχουν τροποποιηθεῖ.

3. Τὶς γνωμοδοτήσεις τοῦ Γενικοῦ 'Επιτελείου Στρατοῦ Φ.910.355/22/205035/Σ.98/28.1.79/ΓΕΣ/4ον ΕΓ/4β καὶ Φ.910.355/20/218315/Σ.1883/12.3.80/ΓΕΣ/4β, ἀποφασίζουμε:

Κηρύσσουμε τὴν ἀναγκαστικὴν ἀπαλλοτρίωση, λόγῳ δημόσιας ὠφέλειας καὶ εἰδικότερα γιὰ τὴν κάλυψη στρατιωτικῶν ἀναγκῶν, ἐκτάσεως συνολικοῦ ἐμβαδοῦ 2.113 τ.μ., ποὺ βρίσκεται στὴν περιοχὴ Ἅγιος Γεώργιος Δήμου Θερμῆς τοῦ Νομοῦ Λέσβου καὶ φαίνεται στὸ 1242/8.1.1980 μὲ κλίμακα 1:500 κτηματολογικὸ διάγραμμα τῆς Γεωγραφικῆς 'Υπηρεσίας Στρατοῦ καὶ στὸν ἀντίστοιχο κτηματολογικὸ πίνακα, θεωρημένα ἀπὸ τὸ Διοικητὴ τῆς Γεωγραφικῆς 'Υπηρεσίας Στρατοῦ 'Υποστράτηγο Δημήτριο Δημητριάδη.

Στὴν ἔκταση ποὺ ἀπαλλοτριώνεται προβάλλει δικαιώματα κυριότητας ἡ Καγιανιώτου 'Αναστασία σύζ. Θεοδώρου.

'Η ἀπαλλοτρίωση κηρύσσεται ὑπὲρ τοῦ Δημοσίου καὶ μὲ δαπάνη τοῦ Ταμείου 'Εθνικῆς 'Αμύνης.

'Η ἀπόφαση αὐτὴ νὰ δημοσιευθεῖ στὴν 'Εφημερίδα τῆς Κυβερνήσεως.

Μυτιλήνη, 2 Αὐγούστου 1980


'Ο Νομάρχης

Δ. ΚΟΚΚΙΝΑΚΗΣ


ΤΟΠΟΓΡΑΦΙΚΟΝ ΔΙΑΓΡΑΜΜΑ
ΤΟΥ ΟΙΚ. ΤΕΤΡ. 276
ΣΧΕΔΙΟΥ ΠΟΛΕΩΣ ΤΡΙΠΟΛΕΩΣ
ΚΛΙΜΑΞ 1:200



ΥΠΟΜΝΗΜΑ

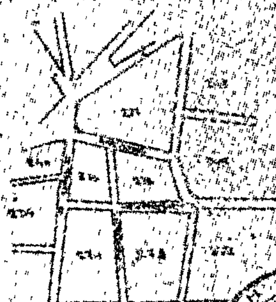



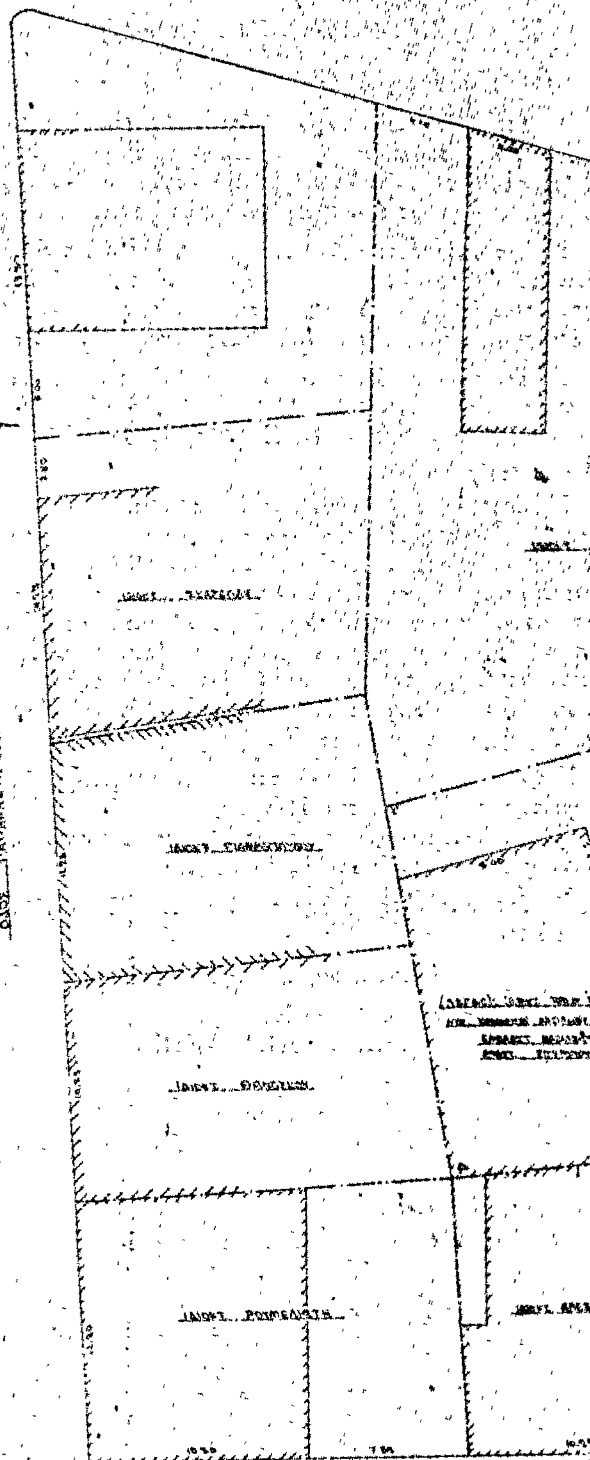

ΝΙΚΟΛΑΟΣ ΑΝ. ΤΣΑΓΚΑΡΕΛΗΣ
ΔΙΠΛΩΜ. ΠΟΛΙΤΙΚΟΣ ΜΗΧΑΝΙΚΟΣ
ΕΘΝΙΚΟΥ ΜΕΤΣΟΒΙΟΥ ΠΟΛΥΤΕΧΝΕΙΟΥ
ΜΕΛΟΣ Τ.Ε.Ε. ΑΡΙΘΜΟΣ ΜΗΤΡΩΟΥ 22701
ΓΡΗΓΟΡΙΟΥ Ε' 2 - ΤΡΙΠΟΛΙΣ - ΤΗΛ. 228428

ΤΡΙΠΟΛΙΣ

Ο ΣΥΝΤΑΞΑΣ

ΝΙΚΟΛΑΟΣ ΤΣΑΓΚΑΡΕΛΗΣ
ΠΟΛΙΤΙΚΟΣ ΜΗΧΑΝΙΚΟΣ Ε.Μ.Π.
ΔΕΛΗΓΙΑΝΝΗ 4
ΤΗΛ. 22274
ΤΡΙΠΟΛΙΣ

ΑΝΑΚΟΙΝΩΣΕΙΣ

(7)

Περὶ ἀνακοινώσεως καὶ εἰδοποιήσεως περὶ τῆς γενομένης παρακαταθέσεως ἀποζημιώσεως ρυμοτομηθέντων καὶ προσκυρωθέντων ἀκινήτων ἐντὸς τῆς πόλεως Λαμίας καὶ πρὸς διάνοιξιν τῶν ὁδῶν Γκούρα — Τσιριμώκου.

Ἀνακοινοῦται ὅτι: 1) Ὑπὸ τοῦ Μαρνάρη Νικολάου τοῦ Ἀθανασίου, κατοίκου Λαμίας (ὁδὸς Γκούρα) κατετέθησαν εἰς τὸ Ταμεῖον Παρακαταθηκῶν καὶ Δανείων (Λαμίας) δραχμαὶ πεντήκοντα δύο χιλιάδες τετρακόσιαι εἴκοσι πέντε (52.425) ὑπὲρ τοῦ Κωνσταντίνου Μαντᾶ τοῦ Ἰωάννου, κατοίκου Λαμίας (Τσιριμώκου 22) λόγῳ ἀποζημιώσεως καὶ ὡς εἰκαζομένου ἰδιοκτήτου τοῦ εἰς τὴν ὑπ' ἀριθ. 18/1978 πρᾶξιν ἀναλογισμοῦ ἀποζημιώσεως τοῦ Πολεοδομικοῦ Γραφείου Φθιώτιδος, ἀναφερομένου ὡς ρυμοτομουμένου καὶ προσκυρουμένου ἀκινήτου καὶ ὡς ἀναγνωρισθησομένου δικαιούχου τῆς ἀποζημιώσεως ταύτης ἐκδοθέντος τοῦ ὑπ' ἀριθ. 25257/25.7.80 γραμματίου συστάσεως παρακαταθήκης τοῦ Ταμείου Παρακαταθηκῶν καὶ Δανείων (Λαμίας).

2) Ὑπὸ τοῦ Καρακούση Κωνσταντίνου τοῦ Παναγιώτου, κατοίκου Λαμίας (ὁδὸς Γκούρα) κατετέθησαν εἰς τὸν Ταμεῖον Παρακαταθηκῶν καὶ Δανείων (Λαμίας) δραχμαὶ δέκα ἐννέα χιλιάδες ὀκτακόσιαι (19.800) ὑπὲρ τοῦ ἰδίου ὡς ἄνω Κων/νου Μαντᾶ, κατοίκου Λαμίας, λόγῳ ἀποζημιώσεως καὶ ὡς εἰκαζομένου ἰδιοκτήτου τοῦ εἰς τὴν ὑπ' ἀριθ. 18/1978 πρᾶξιν ἀναλογισμοῦ ἀποζημιώσεως τοῦ Πολεοδομικοῦ Γραφείου Φθιώτιδος, ἀναφερομένου ὡς ρυμοτομουμένου καὶ προσκυρουμένου ἀκινήτου καὶ ὡς ἀναγνωρισθησομένου δικαιούχου τῆς ἀποζημιώσεως ταύτης, ἐκδοθέντος τοῦ ὑπ' 25258/25.7.1980 γραμματίου συστάσεως παρακαταθήκης τοῦ Ταμείου Παρακαταθηκῶν καὶ Δανείων (Λαμίας).

3) Ὑπὸ τοῦ Σφήκα Εὐαγγέλου τοῦ Νικολάου, κατοίκου Λαμίας (Τσιριμώκου 24) δραχμαὶ ἐνενήκοντα τέσσαρες χιλιάδες πεντήκοντα (94.050) ὑπὲρ τοῦ ἰδίου ὡς ἄνω Κων/νου Μαντᾶ, λόγῳ ἀποζημιώσεως καὶ ὡς εἰκαζομένου ἰδιοκτήτου τοῦ εἰς τὴν ἰδίαν ὡς ἄνω πρᾶξιν ἀναλογισμοῦ ἀναφερομένου ὡς ρυμοτομουμένου ἀκινήτου ἐκδοθέντος τοῦ ὑπ' ἀριθ. 25256/25.7.1980 γραμματίου συστάσεως παρακαταθήκης τοῦ Ταμείου Παρακαταθηκῶν καὶ Δανείων (Λαμίας).

4) Ὑπὸ τοῦ Φαύρκα Δημητρίου, κατοίκου Λαμίας, Τσιριμώκου 23, δραχμαὶ τριάκοντα καὶ ἕξ χιλιάδες ἐννεακόσιαι (36.900) ὑπὲρ τοῦ ἰδίου ὡς ἄνω Κων/νου Μαντᾶ, λόγῳ ἀποζημιώσεως καὶ ὡς εἰκαζομένου ἰδιοκτήτου τοῦ εἰς τὴν ἰδίαν ὡς ἄνω πρᾶξιν ἀναλογισμοῦ ἀναφερομένου ὡς ρυμοτομουμένου ἀκινήτου, ἐκδοθέντος τοῦ ὑπ' ἀριθ. 25260/25.7.1980 γραμματίου συστάσεως παρακαταθήκης τοῦ Ταμείου Παρακαταθηκῶν καὶ Δανείων (Λαμίας).

5) Ὑπὸ τοῦ Γρηγοριάδη Γρηγορίου, κατοίκου Λαμίας, Τσιριμώκου 23, δραχμαὶ ἐνενήκοντα ὀκτὼ χιλιάδες ἐννεακόσιαι πεντήκοντα πέντε (98.955) ὑπὲρ τοῦ ἰδίου ὡς ἄνω Κων/νου Μαντᾶ, λόγῳ ἀποζημιώσεως καὶ ὡς εἰκαζομένου ἰδιοκτήτου τοῦ εἰς τὴν ἰδίαν ὡς ἄνω πρᾶξιν ἀναλογισμοῦ ἀναφερομένου ὡς ρυμοτομουμένου ἀκινήτου ἐκδοθέντος τοῦ ὑπ' ἀριθ. 25259/25.7.1980 γραμματίου συστάσεως παρακαταθήκης τοῦ Ταμείου Παρακαταθηκῶν καὶ Δανείων (Λαμίας).

Ἅπαντα τὰ ὡς ἄνω γραμμάτια παρακαταθήκης κατετέθησαν εἰς τὸν Συμ/φον Λαμίας Κων/νον Οἰκονόμου, συνετάγησαν δὲ περὶ τῆς καταθέσεως ταύτης αἱ ὑπ' ἀριθ. 16070, 16071, 16072, 16073, 16142, ἅπασαι τοῦ 1980 ἔτους, πράξεις καταθέσεως γραμματίων συστάσεως παρακαταθήκης.

Εἰδοποιοῦνται οἱ ὡς ἄνω εἰκαζόμενοι ἰδιοκτῆται ὡς καὶ πᾶς προβάλλων δικαιώματα ἐν γένει ἐπὶ τῶν ἀνωτέρω παρακατατεθέντων ποσῶν περὶ τῆς ὡς ἄνω παρακαταθέσεως πρὸς γνῶσιν του καὶ διὰ τὰς νομίμους συνεπείας.

Ἐν Λαμίᾳ τῇ 9 Αὐγούστου 1980

Ὁ πληρεξούσιος Δικηγόρος
ΚΙΜΩΝ ΒΑΪΔΗΣ

(Ἀριθ. τριπλοτύπου 27670/80 Δημοσίου Ταμ. Βύρωνος, τῆς 13.8.1980).

ΑΠΟ ΤΟ ΕΘΝΙΚΟ ΤΥΠΟΓΡΑΦΕΙΟ

'Αριθ. ΟΕ. 10372 (5)

Περὶ ἀναγκαστικῆς ἀπαλλοτριώσεως ἐκτάσεως σὲ περιοχὴ Κοινότητας Λαφιώνας Νομοῦ Λέσβου, γιὰ κάλυψη στρατιωτικῶν ἀναγκῶν.

Ο ΝΟΜΑΡΧΗΣ ΛΕΣΒΟΥ

Ἔχοντας ὑπόψη:

1. Τὶς διατάξεις τοῦ Ν. Δ/τος 797/71 «περὶ ἀναγκαστικῶν ἀπαλλοτριώσεων», σὲ συνδυασμὸ μὲ τὶς διατάξεις τοῦ Β. Δ/τος 139/71 «περὶ τῆς ἀρμοδιότητος τῶν Νομαρχῶν πρὸς κήρυξιν ἀναγκαστικῶν τινων ἀπαλλοτριώσεων».

2. Τὶς διατάξεις τοῦ Νόμου ΓΣΙΣΤ/1907 καὶ τὶς διατάξεις τοῦ Νόμου 4442/1929 «περὶ κυρώσεως τοῦ ἀπὸ 21 Σεπτεμβρίου 1926 Ν. Δ/τος «περὶ Στρατιωτικῶν καὶ Ναυτικῶν Εἰσφορῶν καὶ Ναυλώσεων», ὅπως ἔχουν τροποποιηθεῖ.

3. Τὶς γνωματεύσεις τοῦ Γενικοῦ Ἐπιτελείου Στρατοῦ Φ. 910.355/125/637092/Σ. 1124/11.12.78/ΓΕΣ/4ον ΕΓ/4β καὶ Φ.910.355/22/218313/Σ. 1880/12.3.80/ΓΕΣ/4ον ΕΓ/4β, ἀποφασίζουμε:

Κηρύσσουμε τὴν ἀναγκαστικὴ ἀπαλλοτρίωση, λόγω δημόσιας ὠφέλειας καὶ εἰδικότερα γιὰ τὴν κάλυψη στρατιωτικῶν ἀναγκῶν ἐκτάσεως συνολικοῦ ἐμβαδοῦ 899 τ.μ., ποὺ βρίσκεται σὲ περιοχὴ τῆς Κοινότητας Λαφιώνας τοῦ Νομοῦ Λέσβου καὶ φαίνεται στὸ 1235/9.1.80 μὲ κλίμακα 1:500 κτηματολογικὸ διάγραμμα τῆς Γεωγραφικῆς Ὑπηρεσίας Στρατοῦ καὶ στὸν ἀντίστοιχο κτηματολογικὸ πίνακα, θεωρημένα ἀπὸ τὸ Διοικητὴ τῆς Γεωγραφικῆς Ὑπηρεσίας Στρατοῦ Ὑποστράτηγο Δημήτριο Δημητριάδη.

Στὴν ἔκταση ποὺ ἀπαλλοτριώνεται προβάλλει δικαιώματα κυριότητας ἡ Ἐκκλησία Πέτρας.

Ἡ ἀπαλλοτρίωση κηρύσσεται ὑπὲρ τοῦ Δημοσίου καὶ μὲ δαπάνη τοῦ Ταμείου Ἐθνικῆς Ἀμύνης.

Ἡ ἀπόφαση αὐτὴ νὰ δημοσιευθεῖ στὴν Ἐφημερίδα τῆς Κυβερνήσεως.

Μυτιλήνη, 2 Αὐγούστου 1980

Ὁ Νομάρχης

Δ. ΚΟΚΚΙΝΑΚΗΣ

ΠΟΛΕΟΔΟΜΙΑ

ΑΠΟΦΑΣΕΙΣ

'Αριθ. 1283 (6)

Περὶ ἀναγνωρίσεως ὁδοῦ Ἀνδρέα Μιαούλη στὴν Τρίπολη Ν. Ἀρκαδίας, ὅτι ὑπάρχει πρὶν ἀπὸ τὸ 1923 καὶ χαρακτηρισμὸς αὐτῆς ὡς διατηρητέας.

Ο ΝΟΜΑΡΧΗΣ ΑΡΚΑΔΙΑΣ

Σύμφωνα μέ:

1. Τὶς διατάξεις:

α) Τοῦ ἀπὸ 17.7.1923 Ν.Δ. «περὶ σχεδίων πόλεων, κωμῶν καὶ συνοικισμῶν τοῦ Κράτους καὶ ἀνεγέρσεως αὐτῶν».

β) Τοῦ Β.Δ. 712/70, ὅπως τροποποιήθηκε μὲ τὰ 677/71 καὶ 198/1972 Β.Δ.

γ) Τοῦ Ν. 3200/55 «περὶ διοικητικῆς ἀποκεντρώσεως», ὅπως ἔχει συμπληρωθεῖ καὶ τροποποιηθεῖ μεταγενέστερα.

δ) Τὴν 5/14.6.80 γνωμοδότηση τοῦ Συμβουλίου Δημοσίων Ἔργων τῆς Νομαρχίας μας.

2. Τὴν ἀπὸ 21.3.80 αἴτηση τῆς Τρισεύγενης Κουμαρέλα

3. Τοὺς ἀκόλουθους τίτλους ἰδιοκτησίας: α) 3573/27.9.1951 Δημ. Τσιώλη β) 2583/14.4.50 Δημ. Τσιώλη γ) 15205/1900 Σταμ. Κλήμη καὶ δ) 1136/1873 Νικ. Μητροπούλου ἀπὸ τοὺς ὁποίους προκύπτει ὅτι ἡ ὁδὸς Ἀνδρέα Μιαούλη ὑπάρχει πρὶν ἀπὸ τὸ 1923.

4. Τὸ τοπογραφικὸ σχεδιάγραμμα τοῦ Πολιτικοῦ Μηχανικοῦ Νικολάου Τσαγκαρέλη.

5. Τὸ ἀπὸ 31.3.54 ρυμοτομικὸ σχέδιο πόλεως Τριπόλεως στὸ ὁποῖο φαίνεται ἡ ἐν λόγῳ ὁδός, ἀποφασίζουμε:

Ἀναγνωρίζουμε ὅτι ἡ ὁδὸς Ἀνδρέα Μιαούλη στὴν Τρίπολη ὑπάρχει νομίμως πρὶν ἀπὸ τὸ ἔτος 1923, καὶ τὴ χαρακτηρίζουμε ὡς διατηρητέα.

Ἡ ὁδὸς αὐτὴ φαίνεται στὸ τοπογραφικὸ σχεδιάγραμμα τοῦ Πολιτικοῦ Μηχανικοῦ Νικολάου Τσαγκαρέλη.

Ἡ ἀπόφαση αὐτή, ποὺ ἰσχύει ἀπὸ τὴν ἡμέρα ὑπογραφῆς της, νὰ δημοσιευθεῖ στὴν Ἐφημερίδα τῆς Κυβερνήσεως.

Τρίπολη 17 Ἰουλίου 1980

Ὁ Νομάρχης κ.ἀ.α.

ΣΤΑΥΡΟΣ ΠΑΠΑΝΤΩΝΙΟΥ